



Les terrasses d'Acqua Gliss - Porticcio

Octobre 2017




Lot : A 07
 Type : 3 pièces
 Niveau : 1

Surfaces habitables :

Séjour Repas Entrée : 25,00 m²
 Cuisine : 5,60 m²
 Dgt : 2,80 m²
 Salle de bain / wc : 5,20 m²
 Chambre 1 : 13,20 m²
 Chambre 2 : 12,80 m²

Surfaces privatives :

Terrasse : 22,00 m²
 Surface habitable : 64,60 m²

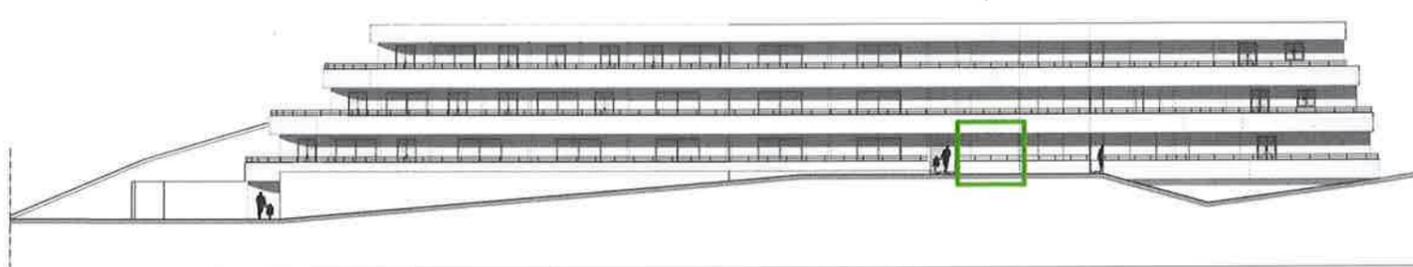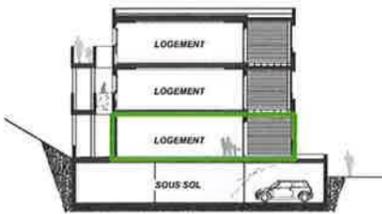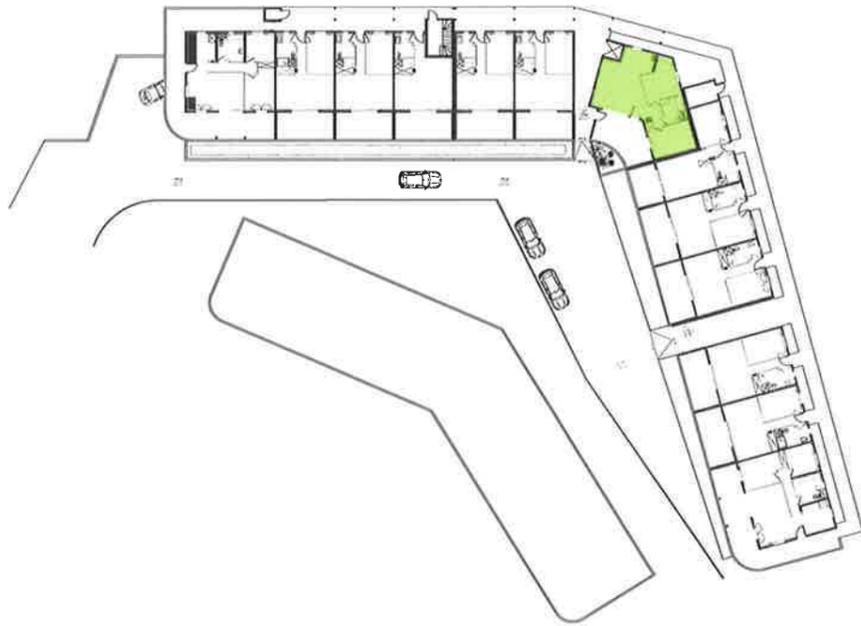

Plan de communication basé sur les documents de permis de construire du permis modificatif mis à jour.
 Les ouvrages seront réalisés selon les dispositions du permis de construire et des plans d'exécution des entreprises.
 Néanmoins, des ajustements résultant d'imprévus techniques sont susceptibles d'intervenir quant aux matériaux, couleurs sur les plans et aux marques des équipements et/ou.
 Le maître de l'ouvrage et le maître d'œuvre se réservent le droit d'effectuer les modifications nécessaires, sous réserve de respecter l'équilibre de l'ensemble de l'ouvrage.