



PLAN DE REPERAGE

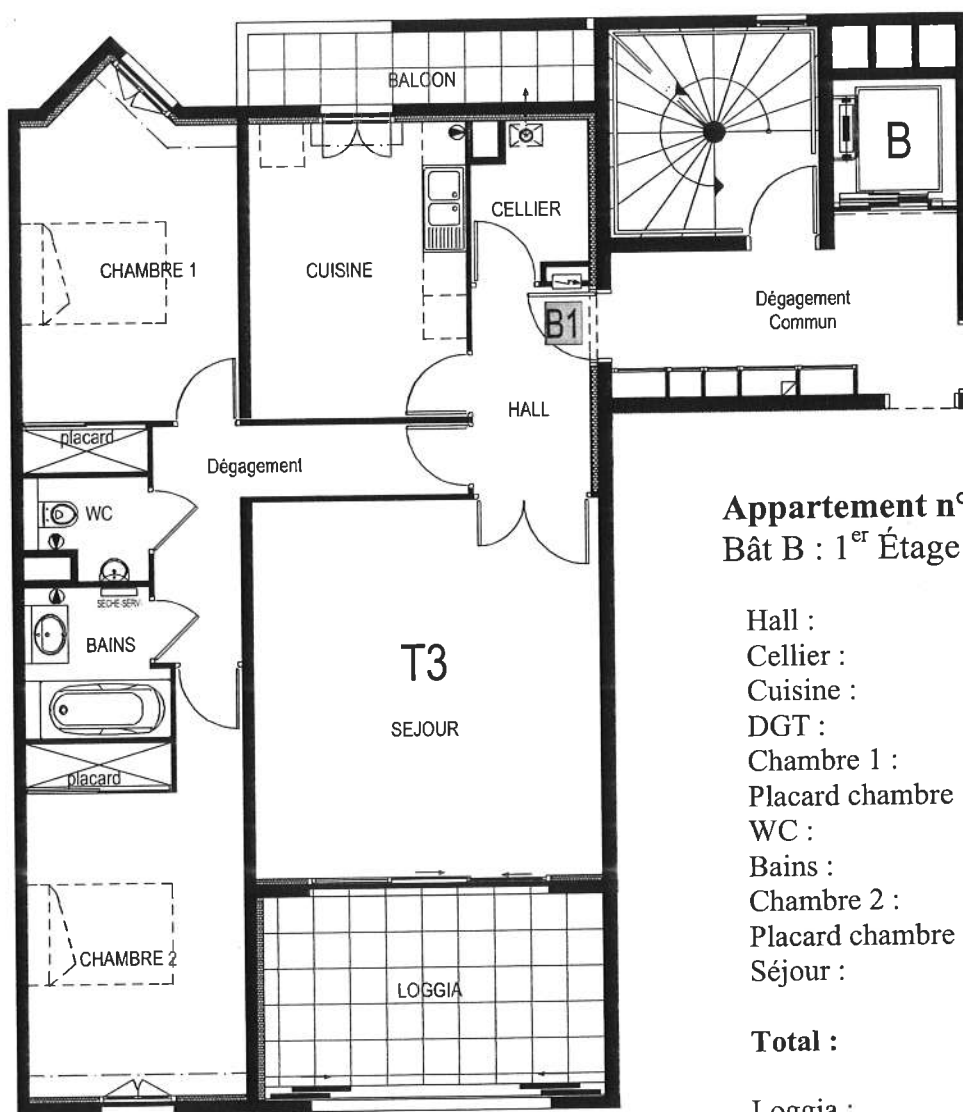

Appartement n°B01 : T3 Bât B : 1^{er} Étage

Hall :	4,79 m ²
Cellier :	3,17 m ²
Cuisine :	12,30 m ²
DGT :	7,11 m ²
Chambre 1 :	13,10 m ²
Placard chambre 1 :	1,21 m ²
WC :	2,17 m ²
Bains :	3,90 m ²
Chambre 2 :	14,25 m ²
Placard chambre 2 :	1,41 m ²
Séjour :	25,15 m ²
Total :	88,56 m²
Loggia :	13,35 m ²
Balcon :	4,80 m ²

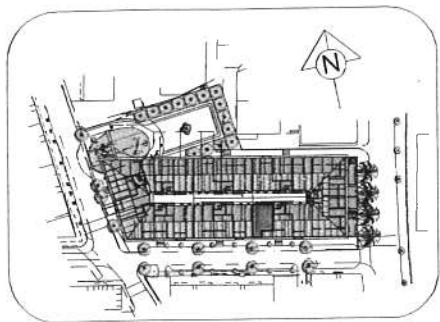

"RESIDENCE ESPACE ALBAN"
BATIMENT B

Type 3 N°B1

Echelle : 1/100
Date : Le 31 janvier 2007