
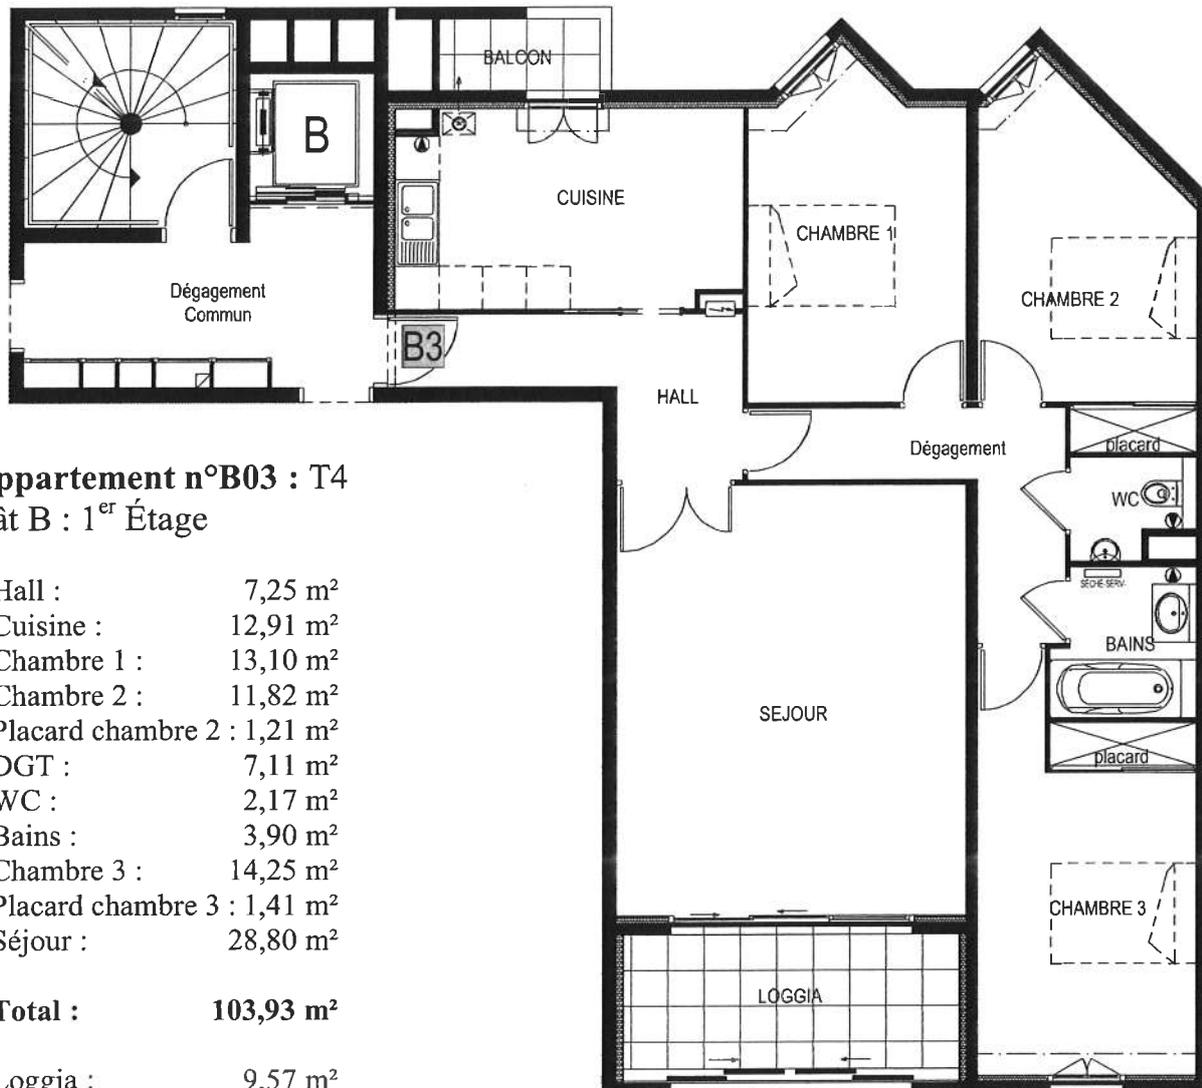


# PLAN DE REPERAGE

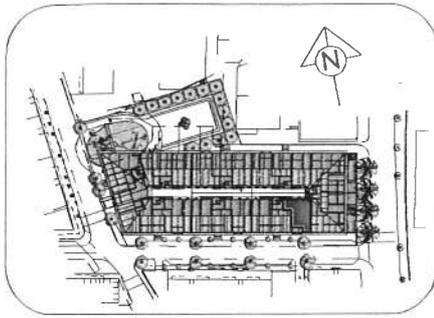

## Appartement n°B03 : T4 Bât B : 1<sup>er</sup> Étage

Hall :	7,25 m <sup>2</sup>
Cuisine :	12,91 m <sup>2</sup>
Chambre 1 :	13,10 m <sup>2</sup>
Chambre 2 :	11,82 m <sup>2</sup>
Placard chambre 2 :	1,21 m <sup>2</sup>
DGT :	7,11 m <sup>2</sup>
WC :	2,17 m <sup>2</sup>
Bains :	3,90 m <sup>2</sup>
Chambre 3 :	14,25 m <sup>2</sup>
Placard chambre 3 :	1,41 m <sup>2</sup>
Séjour :	28,80 m <sup>2</sup>

**Total : 103,93 m<sup>2</sup>**

Loggia :	9,57 m <sup>2</sup>
Balcon :	2,20 m <sup>2</sup>



"RESIDENCE ESPACE ALBAN"  
BATIMENT B

Type 4 N°B3

Echelle : 1/100  
Date : Le 31 janvier 2007