



## Les terrasses d'Acqua Gliss - Porticcio

Octobre 2017





**Lot :** A 04  
**Type :** 1 pièces  
**Niveau :** 1

**Surfaces habitables :**

Séjour / Cuisine : 29,00 m<sup>2</sup>  
 Entrée / Dgt : 2,70 m<sup>2</sup>  
 Salle de bain / wc : 5,90 m<sup>2</sup>

**Surfaces privatives :**

Terrasse : 16,50 m<sup>2</sup>  
 Surface habitable : 37,60 m<sup>2</sup>

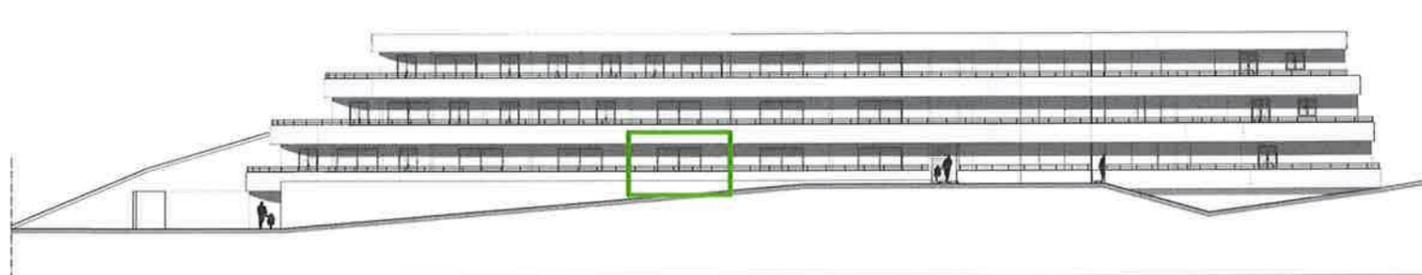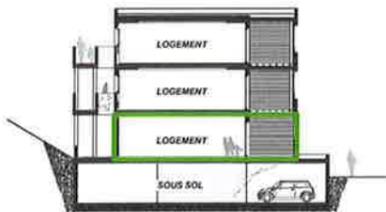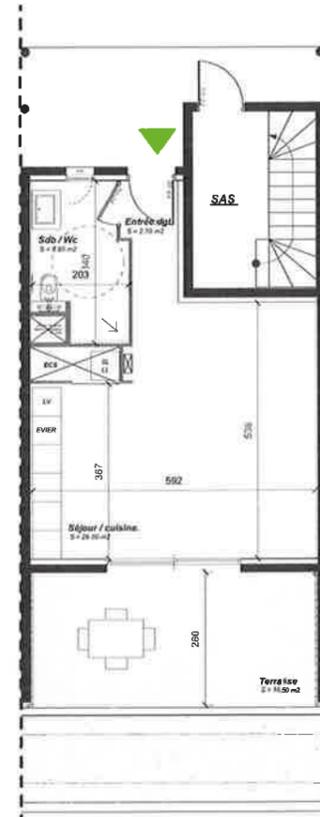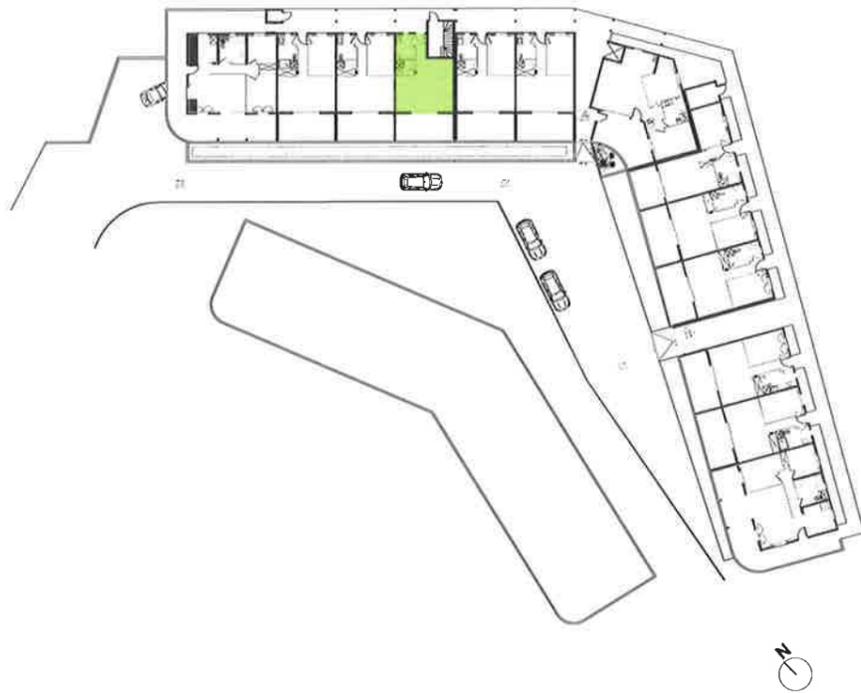

Plan de commercialisation basé sur les documents de permis de construire ou permis modificatif à jour.  
 Les ouvrages seront réalisés selon les dispositions du permis de construire et des plans d'exécution des entreprises.  
 Néanmoins, les réalisations résultant d'imperatifs techniques sont susceptibles d'intervenir, quant aux indications, contrastes sur les plans et aux marques des équipements prévus.  
 Le maître de l'ouvrage et le maître d'œuvre se réservent le droit d'effectuer les rectifications nécessaires, sous réserve de neffectuer d'aucune façon la qualité générale de l'immeuble.