



Les terrasses d'Acqua Gliss - Porticcio

Octobre 2017

Lot : A 25 **Version Travaux modificatifs acquéreur (TMA)**

Type : 4 pièces

Niveau : 3

Surfaces habitables :

Séjour Repas : 25,50 m²

Cuisine : 8,70 m²

Entrée : 3,90 m²

Dgt : 6,90 m²

Cellier : 3,50 m²

Salle de bain 1 : 3,40 m²

Salle de bain 2 : 4,20 m²

Wc : 1,65 m²

Chambre 1 : 13,30 m²

Chambre 2 : 9,60 m²



Chambre 3 : 10,50 m²

Surfaces privatives :

Terrasse : 62,00 m²

Jardinière : 7,00 m²

Surface habitable :
91,15 m²

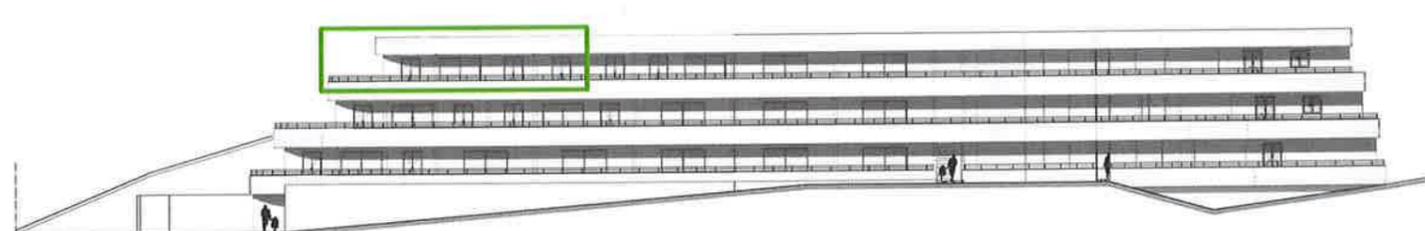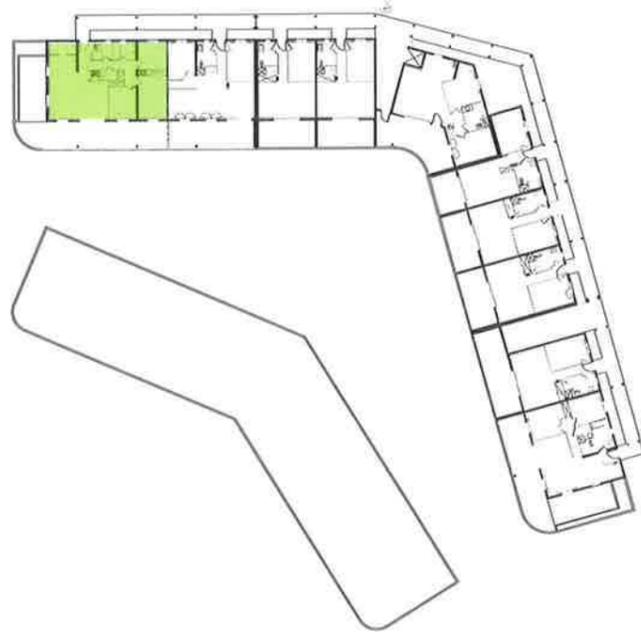

PROJET DE TRAVAUX MODIFICATIFS ACQUÉREUR (TMA) - LES TERRASSES D'ACQUA GLISS - PORTICCIO