

# PLAN DE REPERAGE




## Appartement n°B14 : T3 Bât B : 5<sup>ème</sup> Étage

< 180


WC : 3,82 m<sup>2</sup>  
 Placard WC : 1,35 m<sup>2</sup>  
 Cuisine : 19,05 m<sup>2</sup>  
 Séjour : 31,50 m<sup>2</sup>  
 Total : 55,72 m<sup>2</sup>

Mezzanine :  
 Bains - WC : 5,65 m<sup>2</sup>  
 Dégagement : 2,65 m<sup>2</sup>  
 Chambre 1 : 15,35 m<sup>2</sup>  
 Chambre 2 : 9,01 m<sup>2</sup>  
 Total : 32,66 m<sup>2</sup>

**Total : 88,38 m<sup>2</sup>**  
 Loggia : 13,35 m<sup>2</sup>

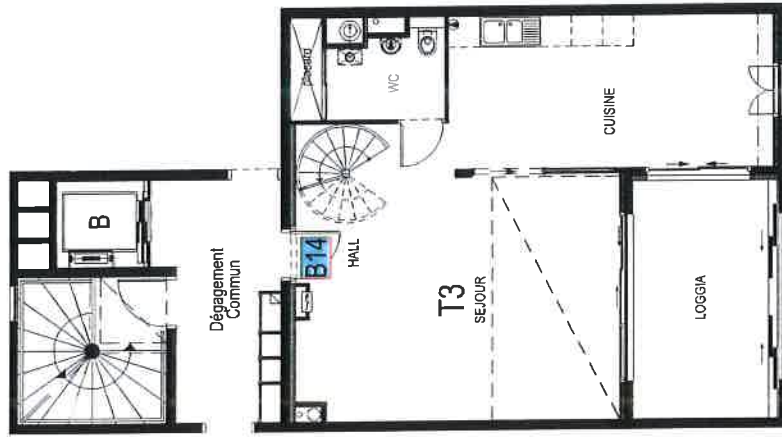

Duplex bas

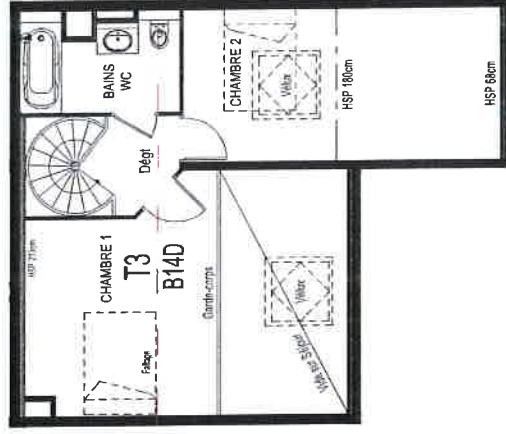

Duplex haut



"RESIDENCE ESPACE ALBAN"

BATIMENT B

Type 3 N°B14

Echelle : 1/100  
 Date : Le 31 janvier 2007