


# PLAN DE REPERAGE

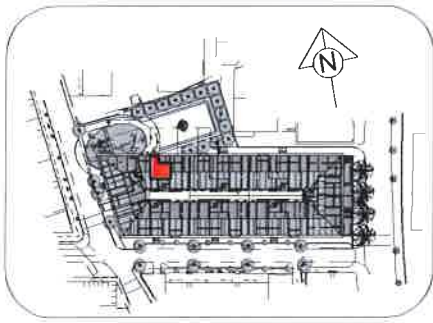


## Appartement n°F02 : T2 Bât F : 1<sup>er</sup> Étage

Hall :	5,69 m <sup>2</sup>
Placard Hall :	0,59 m <sup>2</sup>
Cuisine :	7,74 m <sup>2</sup>
WC :	1,90 m <sup>2</sup>
Placard WC :	1,15 m <sup>2</sup>
Bains :	3,90 m <sup>2</sup>
Chambre :	14,25 m <sup>2</sup>
Placard Chambre :	1,41 m <sup>2</sup>
Séjour :	19,63 m <sup>2</sup>

**Total :** 56,26 m<sup>2</sup>

Loggia : 13,35 m<sup>2</sup>

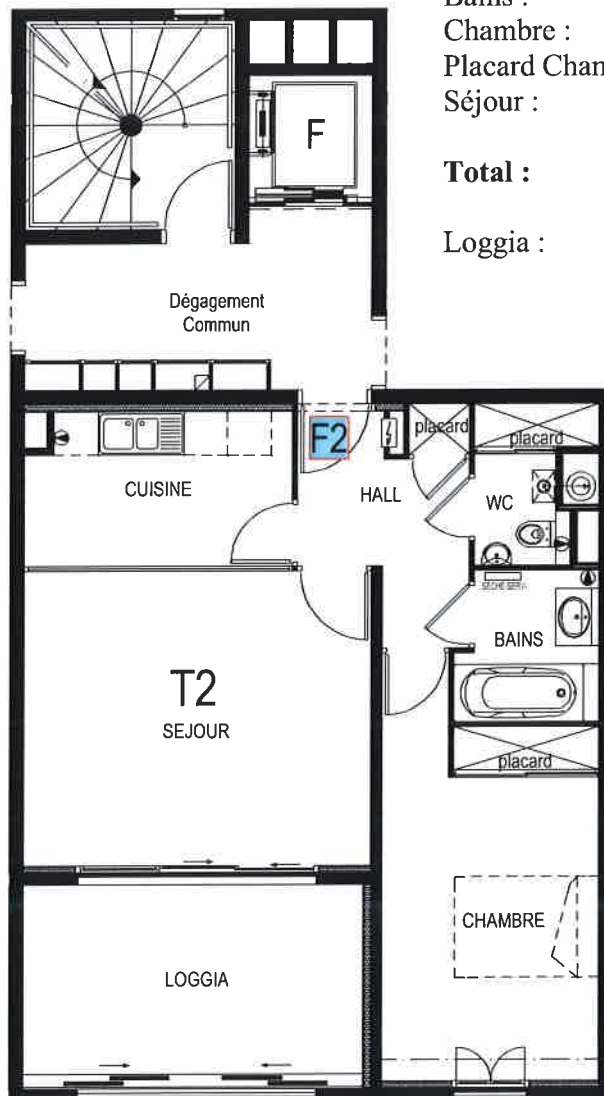

"RESIDENCE ESPACE ALBAN"

BATIMENT F

Type 2 N°F2

Echelle : 1/100  
Date : Le 31 janvier 2007