

## Les terrasses d'Acqua Gliss - Porticcio

Octobre 2017





Lot : A 01  
 Type : 3 pièces  
 Niveau : 1

### Surfaces habitables :

Séjour : 22,70 m<sup>2</sup>  
 Cuisine : 7,70 m<sup>2</sup>  
 Entrée : 2,30 m<sup>2</sup>  
 Degagement : 5,50 m<sup>2</sup>  
 Salle de bain : 7,00 m<sup>2</sup>  
 Chambre 1 : 12,50 m<sup>2</sup>  
 Chambre 2 : 9,50 m<sup>2</sup>

### Surfaces privatives :

Terrasse : 47,90 m<sup>2</sup>  
 Arrière terrasse : 25,20 m<sup>2</sup>  
 Surface habitable : 67,20 m<sup>2</sup>

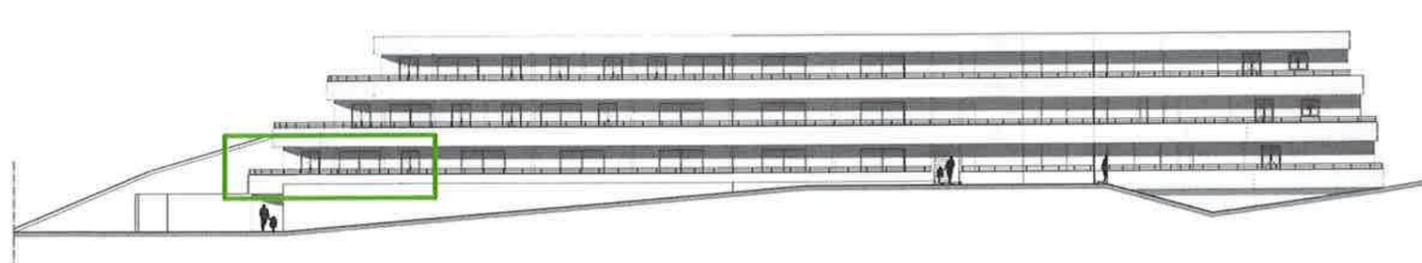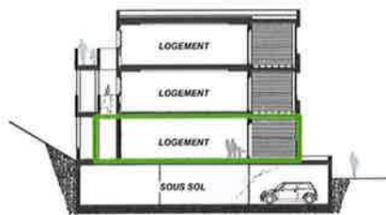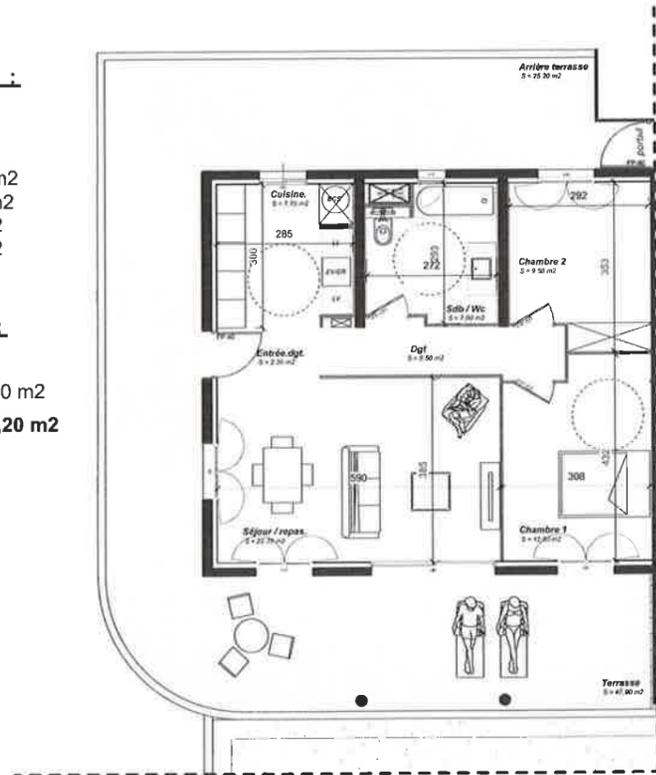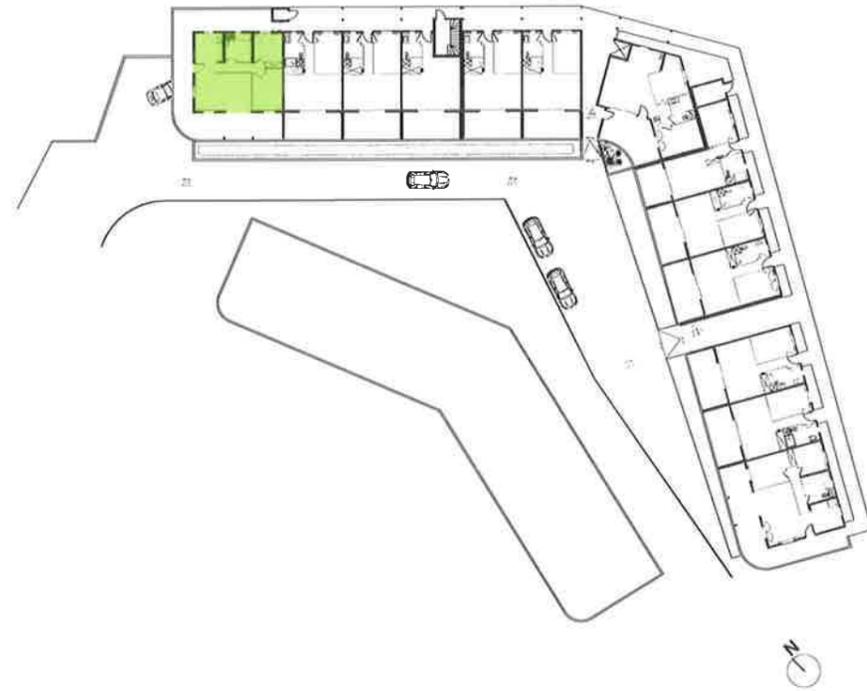

Plan de communication basé sur les documents de permis de construire du permis de voir l'acte à jour.  
 Les ouvrages seront réalisés selon les données du permis de construire et des plans d'exécution des entreprises.  
 Néanmoins, ces équipements résultent de tendances techniques sont susceptibles d'évoluer sans que cela soit notifié sur les plans et que, lorsque des équipements créés.  
 Le maître de l'ouvrage et le maître d'œuvre se réservent le droit d'effectuer les modifications nécessaires, sous réserve de "Notifier" à l'heure de la coupure de l'immobilier.