



PLAN DE REPERAGE

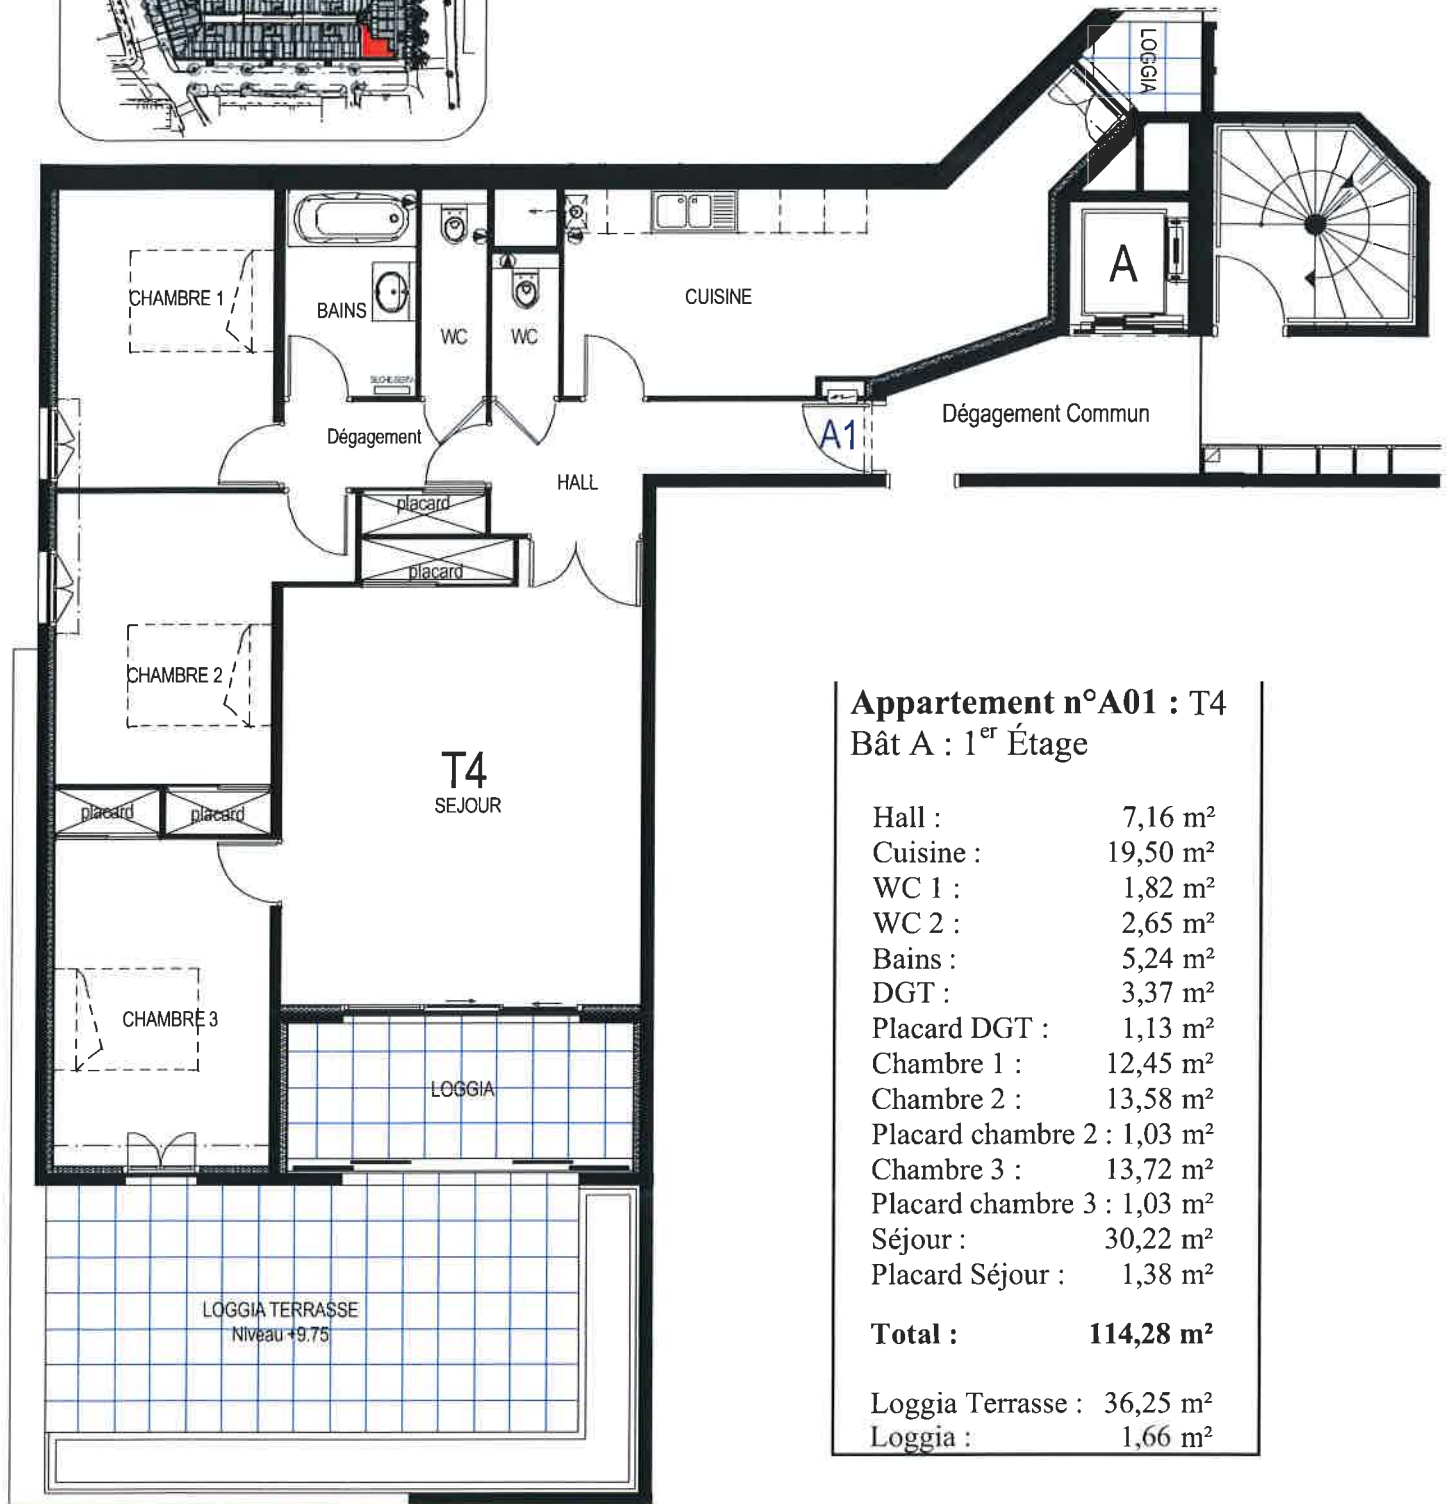

Appartement n° A01 : T4 Bât A : 1^{er} Étage

Hall :	7,16 m ²
Cuisine :	19,50 m ²
WC 1 :	1,82 m ²
WC 2 :	2,65 m ²
Bains :	5,24 m ²
DGT :	3,37 m ²
Placard DGT :	1,13 m ²
Chambre 1 :	12,45 m ²
Chambre 2 :	13,58 m ²
Placard chambre 2 :	1,03 m ²
Chambre 3 :	13,72 m ²
Placard chambre 3 :	1,03 m ²
Séjour :	30,22 m ²
Placard Séjour :	1,38 m ²
Total :	114,28 m²
Loggia Terrasse :	36,25 m ²
Loggia :	1,66 m ²

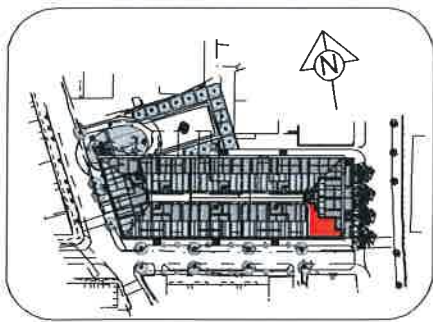

"RESIDENCE ESPACE ALBAN"

BATIMENT A

Type 4 N°A1

Echelle : 1/100
Date : Le 24 novembre 2008