



# PLAN DE REPERAGE

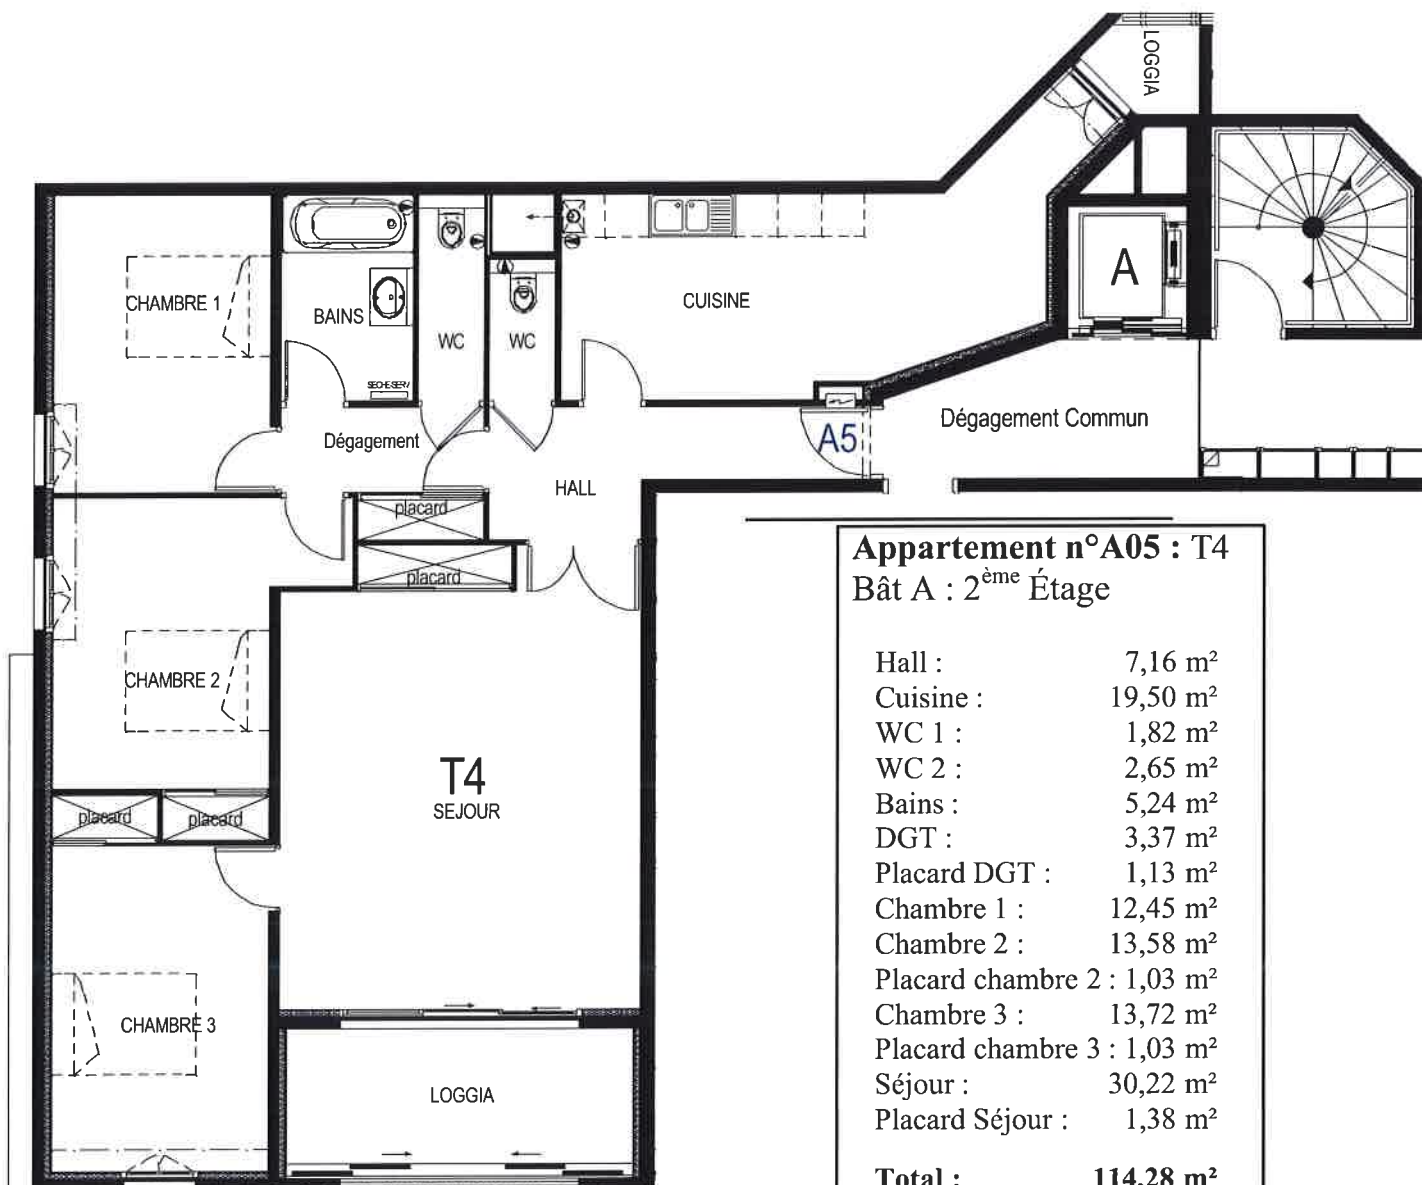

## Appartement n°A05 : T4 Bât A : 2<sup>ème</sup> Étage

Hall :	7,16 m <sup>2</sup>
Cuisine :	19,50 m <sup>2</sup>
WC 1 :	1,82 m <sup>2</sup>
WC 2 :	2,65 m <sup>2</sup>
Bains :	5,24 m <sup>2</sup>
DGT :	3,37 m <sup>2</sup>
Placard DGT :	1,13 m <sup>2</sup>
Chambre 1 :	12,45 m <sup>2</sup>
Chambre 2 :	13,58 m <sup>2</sup>
Placard chambre 2 :	1,03 m <sup>2</sup>
Chambre 3 :	13,72 m <sup>2</sup>
Placard chambre 3 :	1,03 m <sup>2</sup>
Séjour :	30,22 m <sup>2</sup>
Placard Séjour :	1,38 m <sup>2</sup>
<b>Total :</b>	<b>114,28 m<sup>2</sup></b>
Loggia :	1,66 m <sup>2</sup>
Loggia :	9,98 m <sup>2</sup>

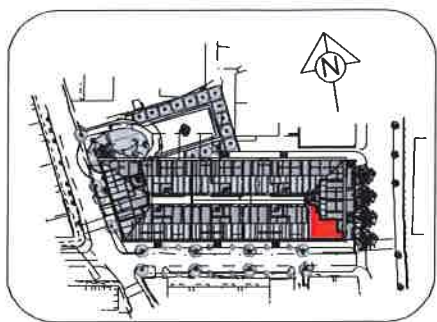

"RESIDENCE ESPACE ALBAN"

BATIMENT A

Type 4 N°A5

Echelle : 1/100  
Date : Le 24 novembre 2008