



Les terrasses d'Acqua Gliss - Porticcio

Octobre 2017




Lot : A 02
 Type : 2 pièces
 Niveau : 1

Surfaces habitables :

Séjour / Cuisine : 22,50 m²
 Entrée / Dgt : 4,30 m²
 Salle de bain / wc : 5,90 m²
 Chambre : 11,70 m²

Surfaces privatives :

Terrasse : 16,50 m²
 Surface habitable : 44,40 m²

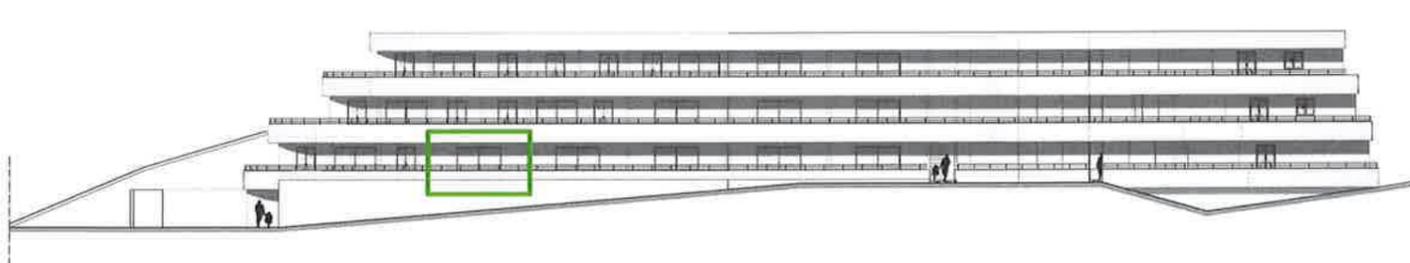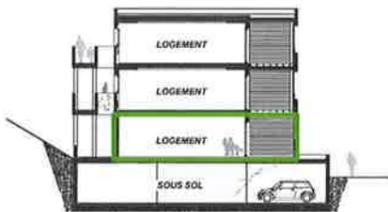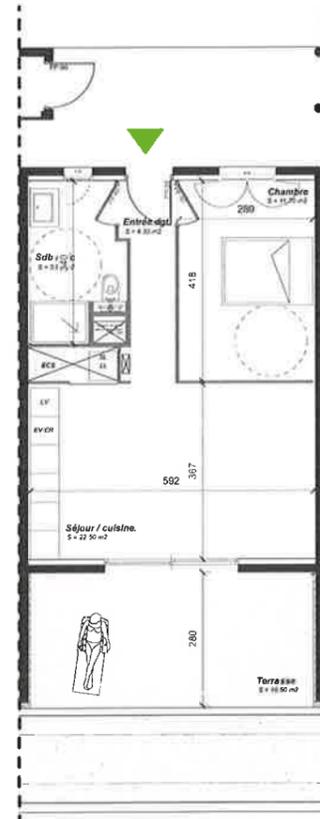

Plan de construction selon base sur les documents de permis de construire ou permis modificatif en vigueur.
 Les ouvrages seront réalisés selon les dispositions du permis de construire et des plans d'exécution des entreprises.
 Néanmoins, des ajustements peuvent être nécessaires pour respecter les prescriptions relatives aux hauteurs prises en compte aux plans des équipements prévus.
 Le maître de l'ouvrage et le maître d'œuvre se réservent le droit d'effectuer les modifications nécessaires, sous réserve de collecter l'avis de la commune de Porticcio.