
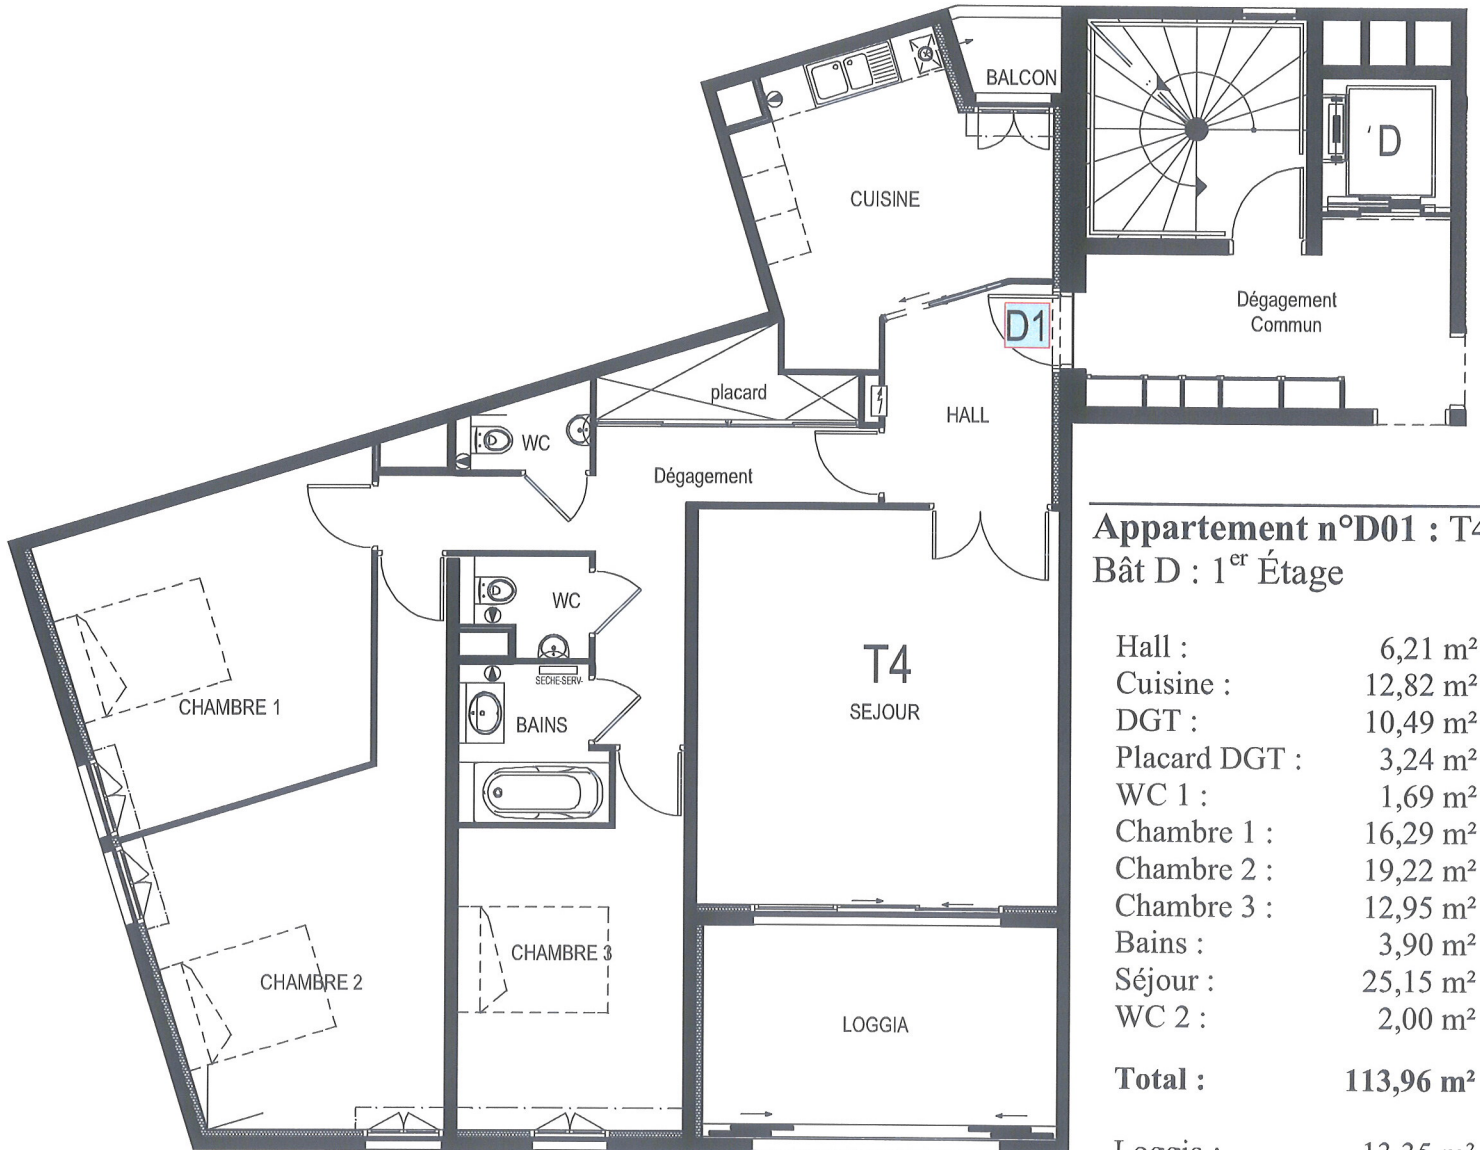
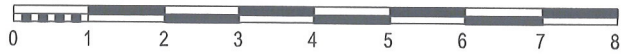


PLAN DE REPERAGE

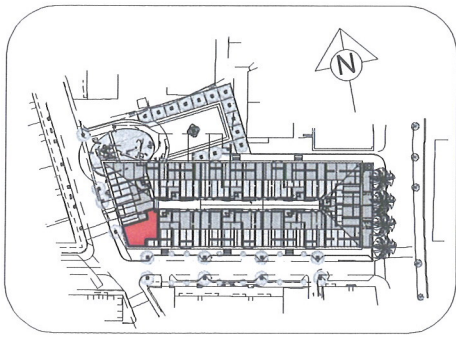

Appartement n°D01 : T4 Bât D : 1^{er} Étage

Hall :	6,21 m ²
Cuisine :	12,82 m ²
DGT :	10,49 m ²
Placard DGT :	3,24 m ²
WC 1 :	1,69 m ²
Chambre 1 :	16,29 m ²
Chambre 2 :	19,22 m ²
Chambre 3 :	12,95 m ²
Bains :	3,90 m ²
Séjour :	25,15 m ²
WC 2 :	2,00 m ²

Total : 113,96 m²

Loggia :	13,35 m ²
Balcon :	1,33 m ²



"RESIDENCE ESPACE ALBAN"
BATIMENT D

Type 4 N°D1

Echelle : 1/100
Date : Le 31 janvier 2007