



Les terrasses d'Acqua Gliss - Porticcio

Octobre 2017




Lot : A 19
Type : 3 pièces
Niveau : 2

Surfaces habitables :

Séjour Repas Entrée : 25,00 m²
 Cuisine : 5,60 m²
 Dgt : 2,80 m²
 Salle de bain / wc : 5,20 m²
 Chambre 1 : 13,20 m²
 Chambre 2 : 12,80 m²

Surfaces privatives :

Terrasse : 30,00 m²
 Surface habitable : 64,60 m²

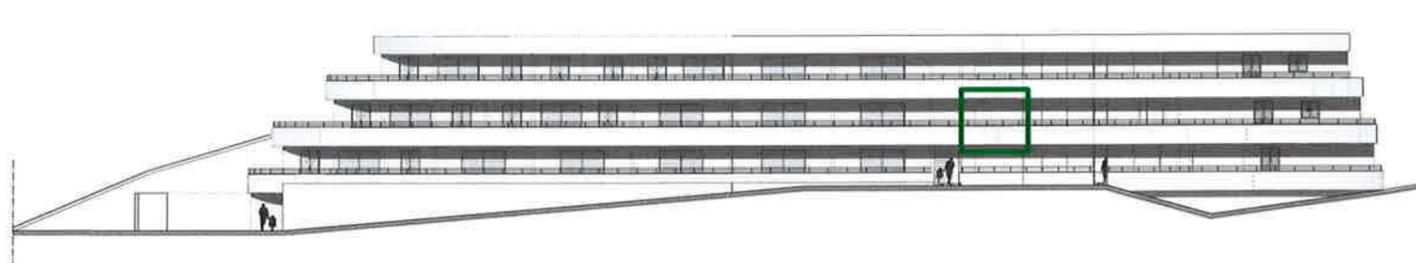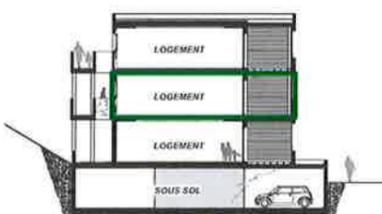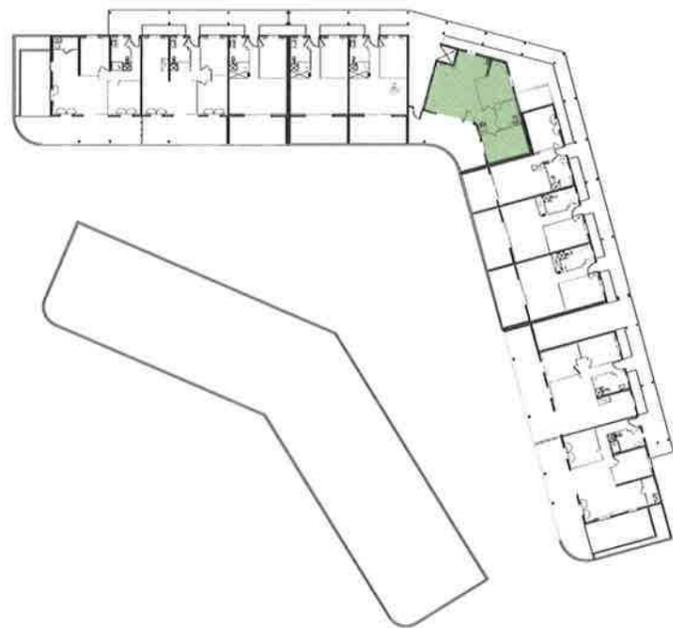

Projet de construction d'habitat basé sur les documents de permis de construire sur terrain réaffecté hors lot 19
 Les surfaces sont indiquées en m² sur la base de la situation du permis de construire et des plans d'architecture des appartements.
 Néanmoins, des rajustements pourront intervenir lors des travaux, notamment en ce qui concerne les surfaces ponctuelles et les surfaces et leur répartition des équipements privés.
 Les plans de construction et les plans de permis de construire ont été vérifiés. Les modifications éventuelles sont indiquées en rouge sur le plan de permis de construire.