



## Les terrasses d'Acqua Gliss - Porticcio

Octobre 2017





Lot : A 33  
 Type : 2 pièces  
 Niveau : 3

### Surfaces habitables :

Séjour / Cuisine : 22,50 m<sup>2</sup>  
 Entrée / Dgt : 4,30 m<sup>2</sup>  
 Salle de bain / wc : 5,90 m<sup>2</sup>  
 Chambre : 11,70 m<sup>2</sup>

### Surfaces privatives :

Terrasse : 25,00 m<sup>2</sup>  
 Surface habitable : 44,40 m<sup>2</sup>

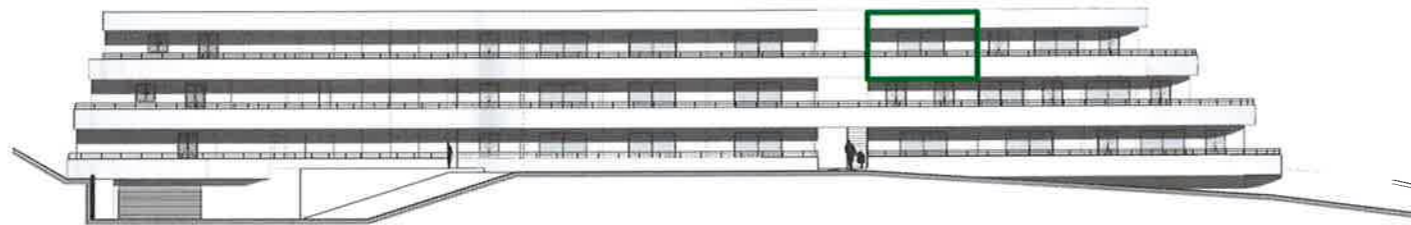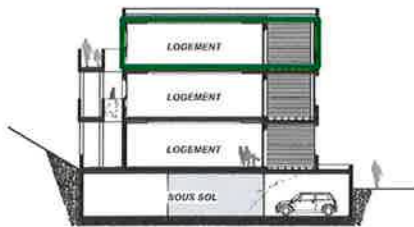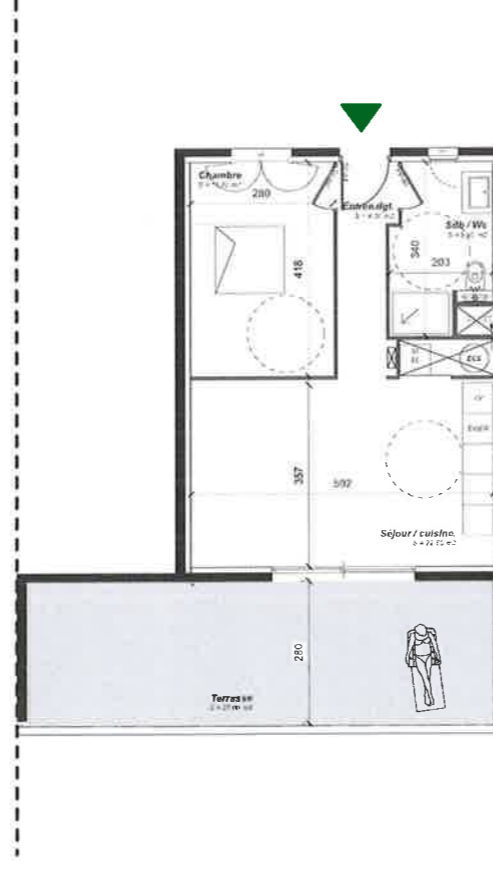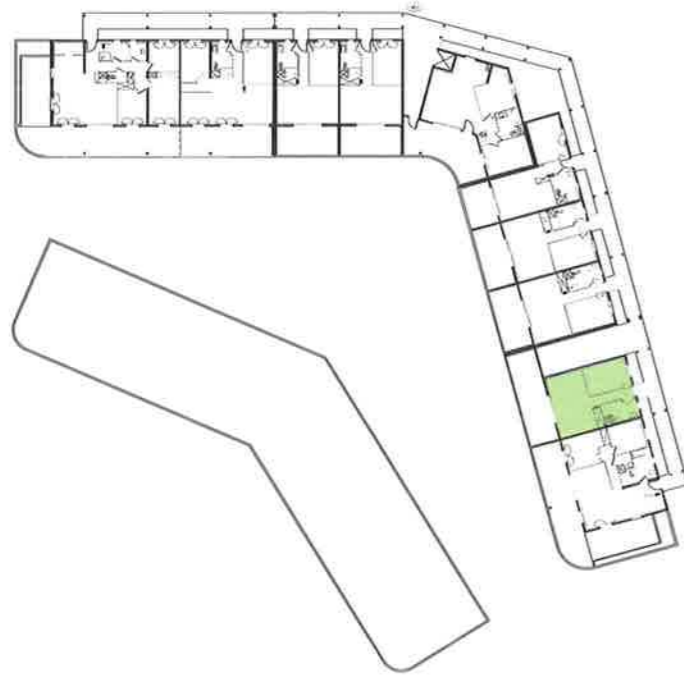

Plan de construction sans les éléments de détail de construction et de finition des locaux.  
 Les surfaces sont indiquées en mètres carrés (m²) et sont arrondies à deux décimales.  
 Néanmoins, les surfaces sont indiquées en mètres carrés (m²) et sont arrondies à deux décimales.  
 Les surfaces sont indiquées en mètres carrés (m²) et sont arrondies à deux décimales.