

"Résidence du Stiletto" - Batiment D

Route du Stiletto - Ajaccio

Appartement: D-22
T3 - Deuxième étage



Surfaces habitables

Entrée	4.04m ²
Séjour- Cuisine	30.64m ²
Dégagement	3.74m ²
Chambre 1	12.79m ²
Chambre 2	11.00m ²
Salle d'eau	3.82m ²
WC	1.99m ²

Total 68.02m²

Terrasse 17.74m²

Localisation

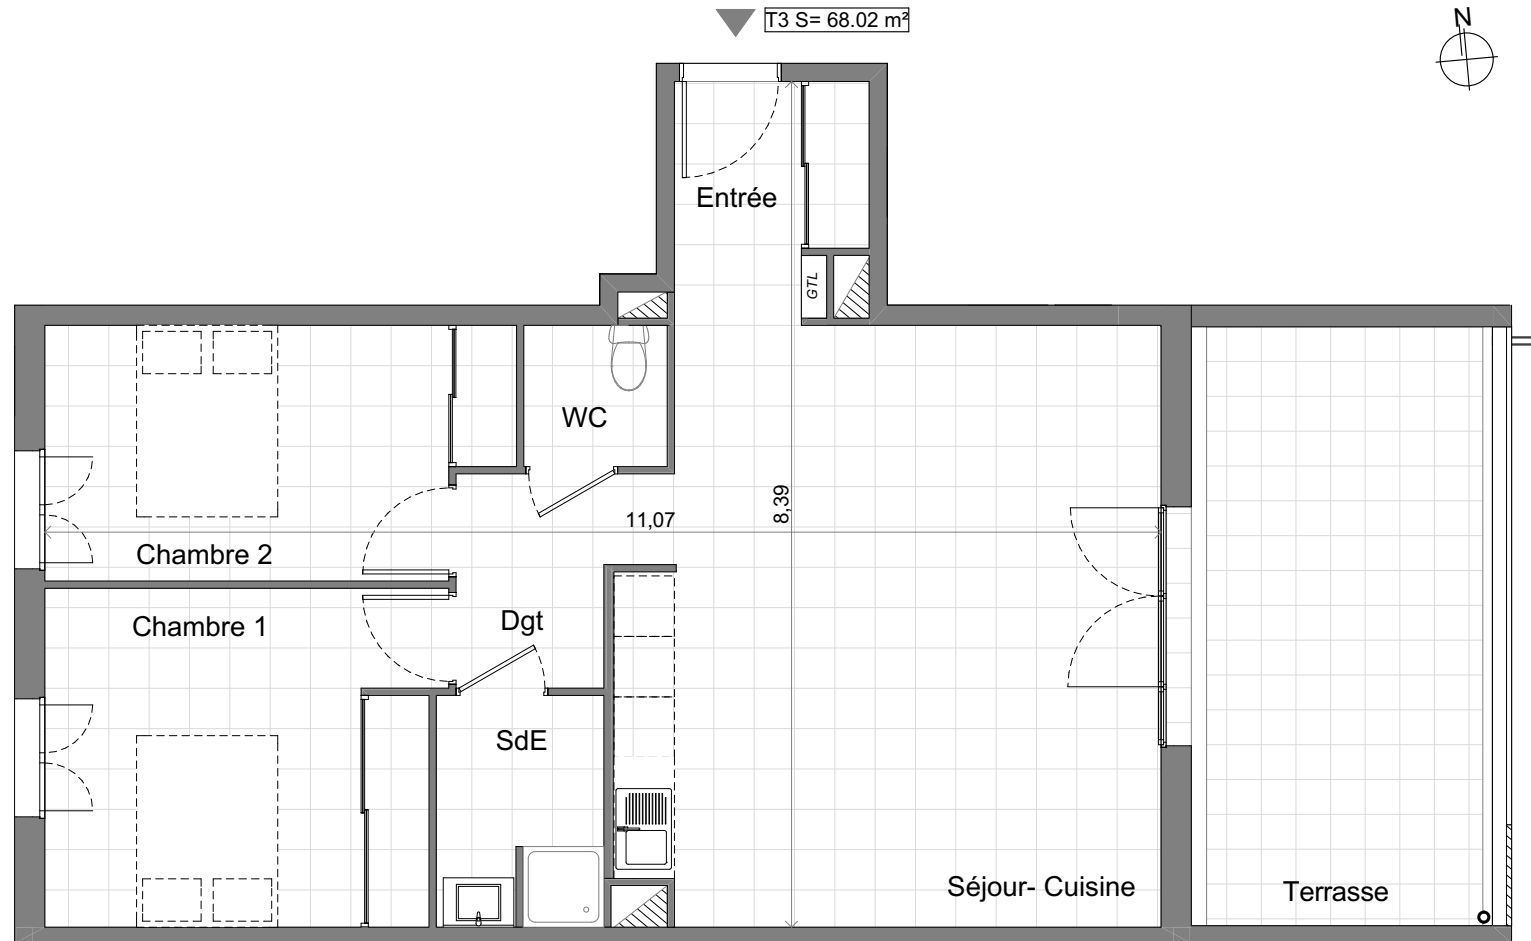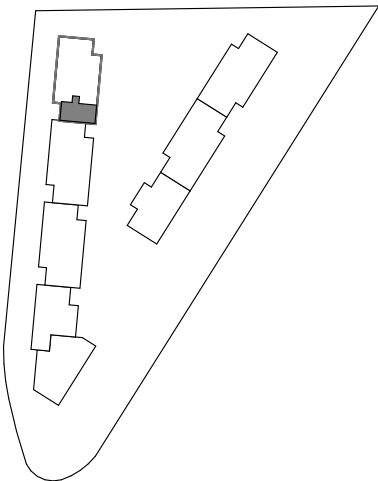

PLAN DE VENTE