



PLAN DE REPERAGE

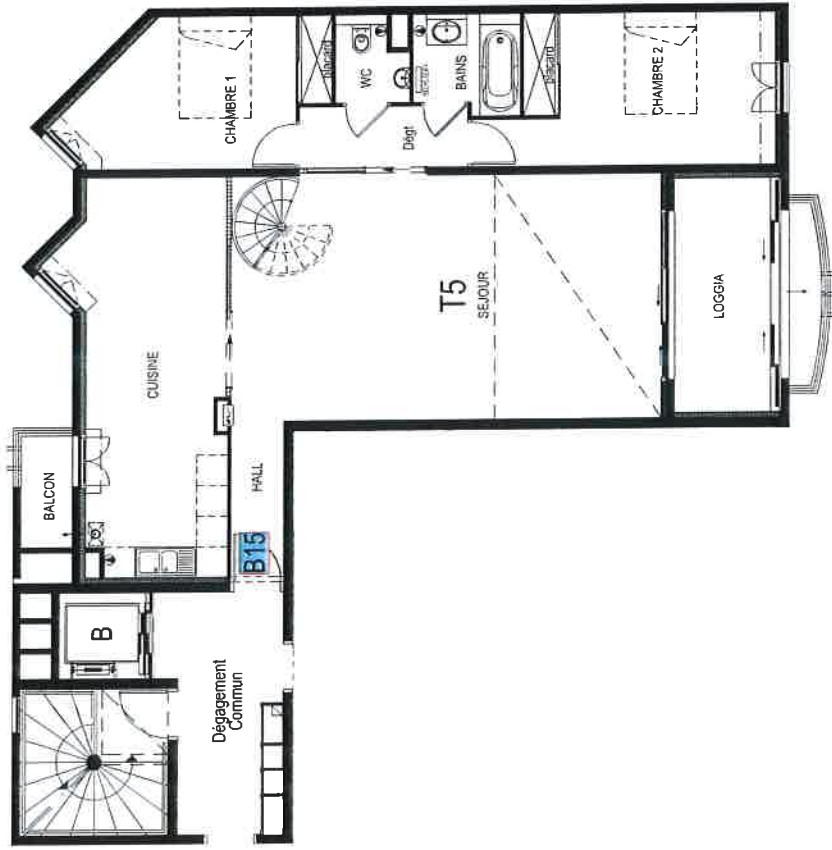

Duplex bas

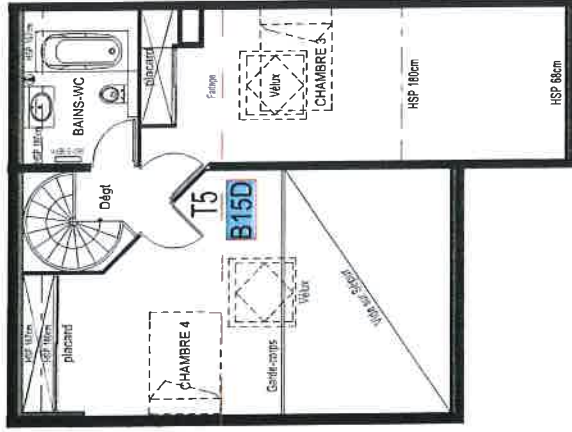

Duplex haut

Appartement n°B15 : T5 Bât B : 5^{ème} Étage

< 180

Hall :	3,12 m ²	Mezzanine :	
Cuisine :	22,39 m ²	Chambre 4 :	17,17 m ²
Chambre 1 :	11,82 m ²	Dégagement :	1,76 m ²
Placard chambre 1 :	1,21 m ²	Placard Chambre 4 :	0,89 m ²
DGT :	3,95 m ²	Bains - WC :	5,62 m ²
WC :	2,17 m ²	Chambre 3 :	13,76 m ²
Bains :	3,90 m ²	Placard Chambre 3 :	1,57 m ²
Chambre 2 :	14,25 m ²	Total :	40,77 m²
Placard Chambre 2 :	1,41 m ²		
Séjour :	38,72 m ²		
Total :	102,94 m²		

Total :	143,71 m²
Loggia :	12,13 m ²
Balcon :	2,20 m ²



"RESIDENCE ESPACE ALBAN"
BATIMENT B

Type 5 N°B15

Echelle : 1/100
Date : Le 31 janvier 2007